

— Среднегодовая повторяемость направления ветра
— Штиль

Ограничения использования территории

- Зона охраны источников питьевого водоснабжения 1-го пояса
- Зона охраны источников питьевого водоснабжения 2-го пояса
- Зона охраны источников питьевого водоснабжения 3-го пояса
- Граница санитарно-защитных зон
- Охранная зона автомобильных дорог (Придорожная полоса)
- Граница санитарного разрыва (санитарная полоса отчуждения)

УСЛОВНЫЕ ОБОЗНАЧЕНИЯ

- Границы**
- Граница района
 - Граница городского поселения
 - Граница сельсовета
 - Граница населенного пункта

- ОКС внешнего автомобильного транспорта**
- Автомобильная дорога регионального значения с асфальтным покрытием
 - Автомобильная дорога местного значения с асфальтным и грунтовым покрытием
 - Автомобильная дорога местного значения с грунтовым покрытием
 - АЗС
 - Автостанция

Объекты улично-дорожной сети населенного пункта

- Улицы, дороги
- Проезды
- Мост
- Трубы водопропускные

Здания, строения

- Строения жилые
- Строения нежилые
- Производственные строения
- Строения общественные
- Церковь

ОКС гидротехнических сооружений

- Плотина
- Дамба

Поверхностные водные объекты

- Река, ручей
- Пруды, озера
- Болото, заболоченность

Растительность

- Леса густые, питомники, сплошные заросли кустарника
- Озеленение вдоль дорог

Объекты культурного наследия

- Памятники

ОКС инженерной инфраструктуры

Курская область Медвенский район
"поселка Медвенка"
ГЕНЕРАЛЬНЫЙ ПЛАН
Схема объектов транспортной и инженерной инфраструктуры и инженерного благоустройства территории муниципального образования


ОКС инженерной инфраструктуры

- Водонапорная башня
- Подстанция 110 кВ
- Котельня
- Вышка сотовой связи
- ЛЭП 35 кВ
- ЛЭП 110 кВ
- ГРП

Объекты капитального строительства

- Администрация (сельсовет), пожарная часть, Курскэнерго, Ростелеком, суд, полиция
- ЗАГС, сбербанк
- Военкомат, прокуратура, управление кадастра и картографии
- ЦРБ
- Стоматология
- Аптека
- ДК
- Ветеринарная клиника
- Краеведческий музей
- Школа
- ПТУ
- Детский сад
- Объекты торговли, общественного питания
- БТИ, баня, парикмахерская
- Гостиница
- Спорткомплекс, стадион, спортивная площадка
- Объект, связанный с производственной деятельностью
- Сельскохозяйственного назначения

УТВЕРЖДЕН
решением Собрания депутатов
Медвенского района Курской области
от _____ 2020 года № _____

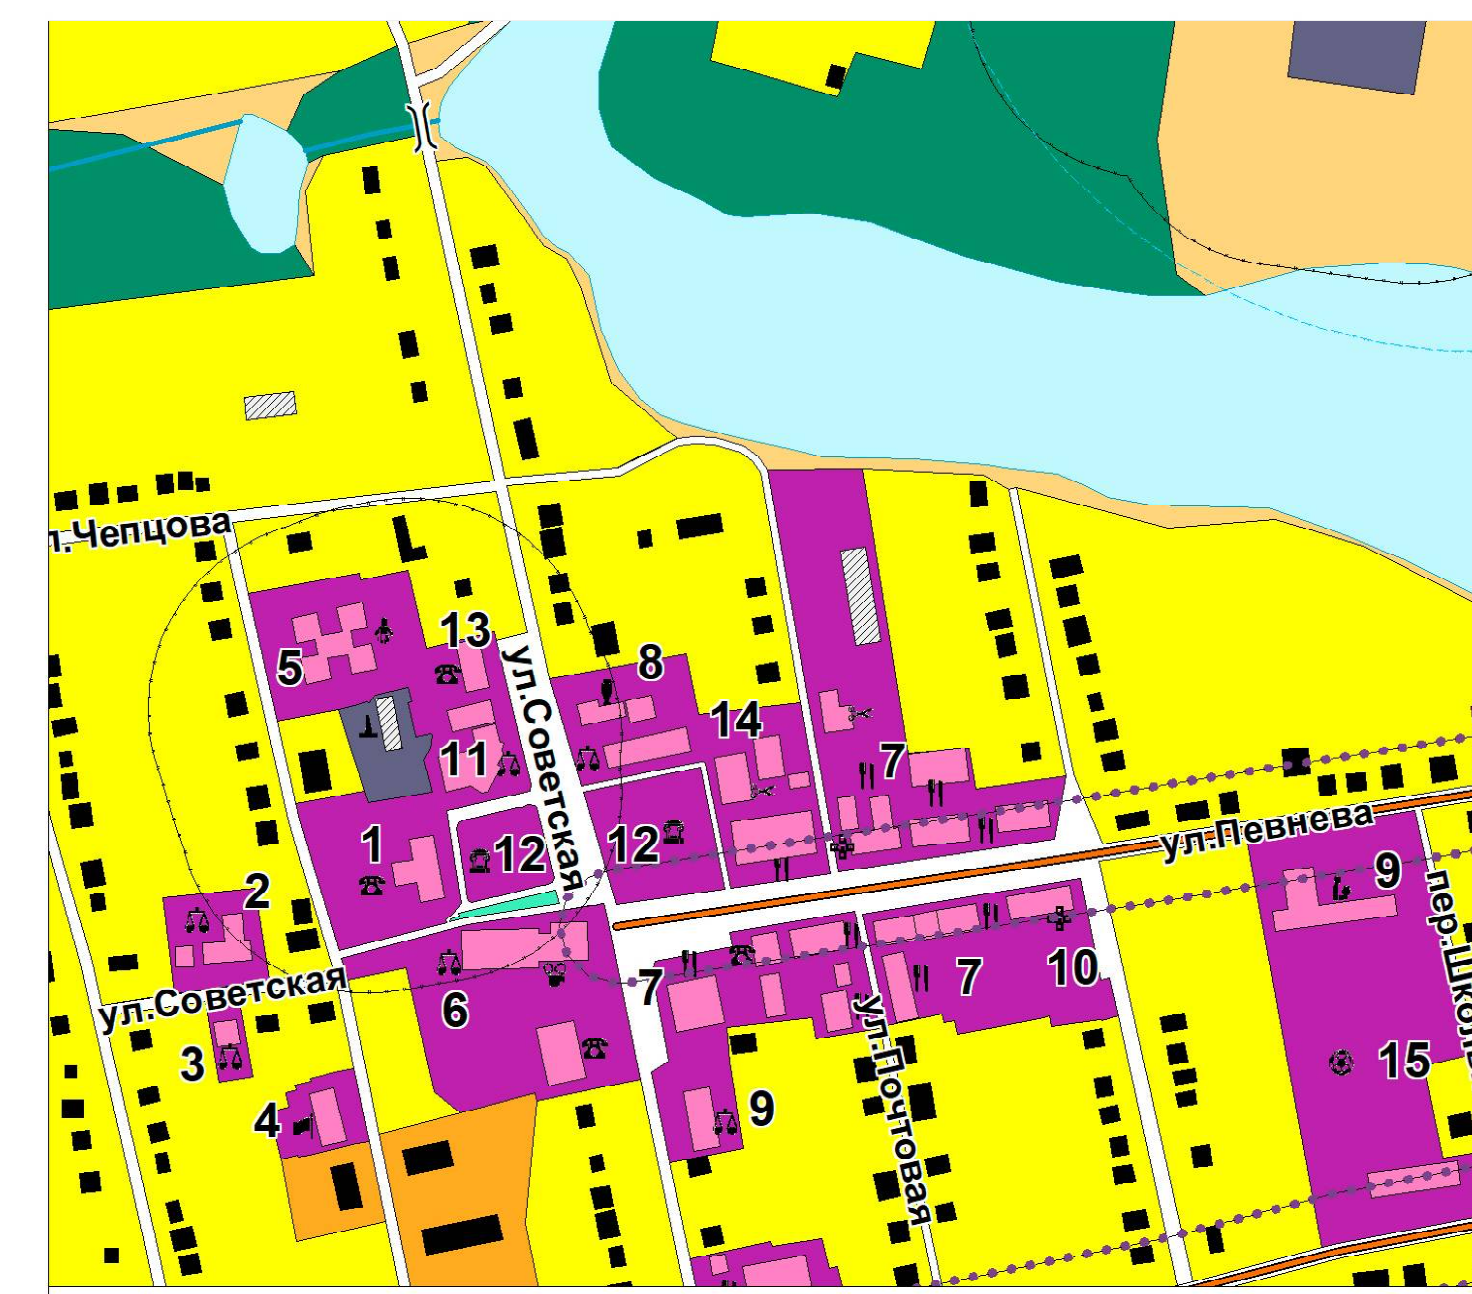

Экспликация существующих объектов местного значения

№ по ГП	Наименование	№ по ГП	Наименование	№ по ГП	Наименование
1	Администрация района	6	Налоговая инспекция	11	Сбербанк
2	Военкомат	7	Магазины	12	Памятник
3	Прокуратура	8	Краеведческий музей	13	Полиция
4	ЗАГС	9	Школа	14	БТИ
5	Детский сад	10	Аптека	15	Спортплощадка

Фрагмент- пос. Медвенка (масштаб 1:5000)

УСЛОВНЫЕ ОБОЗНАЧЕНИЯ

- Земли**
- Земли населенного пункта
- Территории жилого назначения**
- Территория застройки малоэтажными жилыми домами
 - Территория застройки среднеэтажными жилыми домами
- Территории объектов общественно-делового назначения**
- Территория размещения объектов многофункционального общественно-делового, коммерческого, социального и коммунально-бытового назначения
- Территории объектов производственного назначения**
- Территория размещения промышленных, коммунально-складских объектов
- Территории размещения объектов сельскохозяйственного назначения**
- Территория, занятая объектами сельскохозяйственного назначения
 - Территория, занятая сельскохозяйственными угодьями
 - Природно-ландшафтная территория, в соответствии с местными условиями (территория общего пользования)
- Территории объектов рекреационного назначения**
- Территория зеленых насаждений общего пользования
 - Территория озелененных территорий общего пользования (парки, скверы)
 - Территория рекреации
- Территории объектов инженерной и транспортной инфраструктуры**
- Территория улично-дорожной сети
 - Территория инженерной инфраструктуры
 - Территория транспортной инфраструктуры
- Территории объектов специального назначения**
- Территория кладбищ

(ОТПЕЧАТАНА В МАСШТАБЕ 1 : 400)

						Муниципальный контракт		
						Генеральный план муниципального образования "пос. Медвенка" Медвенского района Курской области		
Имя	Имя	Имя	Имя	Имя	Имя	Имя	Имя	Имя
Рук. проекта	Воробьев А.А.	Генеральный план	Муниципального образования	"пос. Медвенка"	Медвенского района Курской области	Страна	Лист	Листов
Топограф	Романская Е.А.	Муниципальный контракт	Муниципального образования	"пос. Медвенка"	Медвенского района Курской области	6	7	
						ИП Воробьев А.А.		

